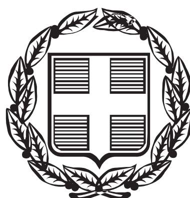


ΕΦΗΜΕΡΙΣ ΤΗΣ ΚΥΒΕΡΝΗΣΕΩΣ

ΤΗΣ ΕΛΛΗΝΙΚΗΣ ΔΗΜΟΚΡΑΤΙΑΣ

ΤΕΥΧΟΣ ΤΕΤΑΡΤΟ **Αρ. Φύλλου 125**

10 Μαρτίου 2000

ΠΕΡΙΕΧΟΜΕΝΑ

ΑΠΟΦΑΣΕΙΣ

ΑΠΟΦΑΣΕΙΣ

Αριθ. οικ. 1015669/1599/Β0010 (1)

Καθορισμός των ορίων του αιγιαλού και δημιουργία ζώνης παραλίας στη θέση «Στενό» Ν. Σαλαμίνας.

Ο ΓΕΝΙΚΟΣ ΓΡΑΜΜΑΤΕΑΣ
ΥΠΟΥΡΓΕΙΟΥ ΟΙΚΟΝΟΜΙΚΩΝ

Έχοντας υπόψη

1.- Τις διατάξεις του Π.Δ. 551/88 "Οργάνωση Νομαρχιών - Οργάνωση Οικονομικών Υπηρεσιών" (ΦΕΚ 259 τ.Α'), όπως τροποποιήθηκε και ισχύει.

2.- Τις διατάξεις του αρθ. 100 του Π.Δ./284/88 "περί Οργανισμού Υπουργείου Οικονομικών".

3.- Τις διατάξεις του Ν. 2218/1994 "περί ίδρυσης Νομαρχιακής Αυτοδιοίκησης κ.λπ. (ΦΕΚ 90 τ. Α'), όπως τροποποιήθηκε συμπληρώθηκε και ισχύει.

4.- Τις διατάξεις του άρθρου 14 του Ν.2399/96 "Υλοποίηση της εισοδηματικής πολιτικής έτους 1996 για μισθούς και συντάξεις και άλλες διατάξεις (ΦΕΚ 90 τ.Α'), με το οποίο καταργήθηκαν οι θέσεις των Περιφερειακών Διευθυντών και οι αρμοδιότητες τους περιήλθαν στο Γενικό Γραμματέα Περιφέρειας.

5.- Τις διατάξεις των παρ. 2 και 6 του άρθρου 1 Ν. 2503/97 Διοίκηση Οργάνωση, Στελέχωση της Περιφέρειας, ρύθμιση θεμάτων για την Τοπική Αυτοδιοίκηση και άλλες διατάξεις (ΦΕΚ 107 τ.Α'), σύμφωνα με τις οποίες οι Περιφερειακές Υπηρεσίες του Υπουργείου Οικονομικών, που συγκροτούσαν την Περιφερειακή Διοίκηση του Νομού ή Νομαρχίας δεν υπήχθησαν στην ενιαία οργανική μονάδα της Περιφέρειας ούτε καταργήθηκαν, αλλά αποτελούν από 01-09-97 Υπηρεσίες του Υπουργείου Οικονομικών.

6.- Το αριθ. 28975/31-07-97 έγγραφο της Δ/νσης Διοίκησης του Υπ. Εσωτερικών Δημ. Διοίκησης και Αποκέντρωσης, σύμφωνα με το οποίο οι αρμοδιότητες του Γενικού Γραμματέα της Περιφέρειας σε θέματα Υπηρεσιών του Υπ. Οικονομικών μεταφέρονται από 01-09-97 στον Υπουργό Οικονομικών.

7.- Την υπ' αριθμ. 1107147/1239/0006Α/4.10.96 (ΦΕΚ 922/τ.Β/7.10.96) κοινή Απόφαση του Πρωθυπουργού και Υπουργού Οικονομικών "Περί ανάθεσης αρμοδιοτήτων του Υπουργού Οικονομικών στους Υφυπουργούς".

8.- Την αριθμ. 1087903/1481/0006Α/ΠΟΛ 1233/ 28.08.1997 απόφαση του Υπουργού Οικονομικών "περί μεταβίβασης αρμοδιοτήτων του Υπουργού Οικονομικών στους Προϊσταμένους των Περιφερειακών Υπηρεσιών του Υπ. Οικονομικών πλην Γ.Λ.Κ. και Γ.Χ.Κ.".

9.- Τις διατάξεις των άρθρων 1 μέχρι και 7 του Α.Ν. 2344/40 "περί αιγιαλού και παραλίας, όπως τροποποιήθηκαν και συμπληρώθηκαν με τις διατάξεις: α) του άρθρου 13 του Ν. 1078/1980 και β) του άρθρου 23 του Ν. 1337/1983.

10.- Την από 16η Οκτωβρίου 1998 Έκθεση Επιτροπής Καθορισμού των ορίων του αιγιαλού και της παραλίας, που καθόρισε τα όρια του αιγιαλού και της παραλίας στην θέση Στενό της νήσου Σαλαμίνας Ν. Πειραιά και το από Ιούνιο 1998 τοπογραφικό διάγραμμα με κλίμακα 1:500 του τοπογράφου μηχανικού Αναγνωστόπουλου Κων/νου σε 5 πινακίδες, που ελέγχθηκε την 14-9-98 και θεωρήθηκε την 24-9-98 από την Δ.Τ.Υ. Νομ/κής Αυτοδ/σης Πειραιά και συνοδεύει την έκθεση της προαναφερόμενης επιτροπής.

11.- Την σύμφωνη γνώμη του Γενικού Επιτελείου Ναυτικού, που διατυπώθηκε στο υπ'αρ Φ 544.5/600/99/6.8.99, όπως αυτό διορθώθηκε στο υπ' αρ. Φ 544.5/794/99/26-10-99 έγγραφό του, αποφασίζουμε:

Επικυρώνουμε την από 16η Οκτωβρίου 1998 Έκθεση Επιτροπής Καθορισμού των ορίων του αιγιαλού και παραλίας, καθώς και το από Ιούνιο 1998 τοπογραφικό διάγραμμα, σε 5 πινακίδες, που τη συνοδεύει, το οποίο συντάχθηκε από τον Αγρονόμο - Τοπογράφο Μηχανικό Αναγνωστόπουλο Κων/νο, με κλίμακα 1:500 που ελέγχθηκε και θεωρήθηκε για την ακρίβεια της αποτύπωσης την 14-9-98 και 24.9.98 αντίστοιχα, από την Διεύθυνση Τεχνικών

Υπηρεσιών της Νομαρχιακής Αυτοδιοίκησης Πειραιά, επί του οποίου η πιο πάνω Επιτροπή καθόρισε με κόκκινη συνεχή πολυγωνική γραμμή με στοιχεία 1, 2, 3, ... 48, 49, 50 τα όρια του αιγιαλού, στη θέση Στενό νήσου Σαλαμίνας και με κίτρινη συνεχή πολυγωνική γραμμή με στοιχεία 1', 2', 3', ...48', 49', 50' τα όρια της παραλίας στην ίδια θέση.

Η παρούσα Απόφαση μαζί με την Έκθεση και το διάγραμμα, που προαναφέραμε, να δημοσιευθούν στην Εφημερίδα της Κυβερνήσεως.

Αθή΄να, 22 Φεβρουαρίου 2000

Ο Γενικός Γραμματέας

ΧΑΡΗΣ ΑΛΑΜΑΝΟΣ

ΕΚΘΕΣΗ ΕΠΙΤΡΟΠΗΣ ΚΑΘΟΡΙΣΜΟΥ ΤΩΝ ΟΡΙΩΝ ΑΙΓΙΑΛΟΥ

Κοινή Υπουργική Απόφαση των Υπουργών Προεδρίας και Οικονομικών 0208/181/26-4-82

Για τον καθορισμό των ορίων Αιγιαλού στην θέση Στενό της Νήσου Σαλαμίνας του Νομού Πειραιά.

Στο Στενό της Νήσου Σαλαμίνας σήμερα την 16η Οκτωβρίου 1998 ημέρα Παρασκευή οι παρακάτω υπογράφοντες:

α) Νούσιος Νικόλαος, ΠΕ/Α' Προϊστάμενος της Κτηματικής Υπηρεσίας Πειραιά, ως Πρόεδρος

β) Στάθης Νικόλαος, ΠΕ/Α' Πολιτικός-Τοπογράφος Μηχανικός της Κτηματικής Υπηρεσίας Πειραιά, ως Μέλος

γ) Χατζόβουλος Νικόλαος, Αντ/ρχος Λ.Σ. Λιμενάρχης Σαλαμίνας, ως Μέλος, που αποτελούμε την παραπάνω επιτροπή καθορισμού των ορίων Αιγιαλού, δυνάμει της 0208/181/26-4-1982 (Φ.Ε Κ 214 Τ.Β') κοινής Υπουργικής Απόφασης των Υπουργών Προεδρίας και Οικονομικών, καθώς και της 1041002/938/30-3-98 Απόφασης Γεν. Δ/ντή Δημ. Περιουσίας και Εθν Κληροδοτημάτων "Περί συστάσεως επιτροπής καθορισμού των ορίων του Αιγιαλού", συγκληθείσα κατόπιν της με αοιθμό 3392/1-10-98 πρόσκλησης του Προέδρου της επιτροπής, μεταβήκαμε σήμερα στις 16 Οκτωβρίου 1998, ημέρα Παρασκευή και ώρα 10.00 π.μ. στην περιοχή Στενό της Ν. Σαλαμίνας και αφού λάβαμε υπόψη:

1) Το τοπογραφικό διάγραμμα σε 5 πινακίδες, με κλίμακα 1:500 της περιοχής Στενό της Ν Σαλαμίνας, που συντάχθηκε τον Ιούνιο 1998 από τον Μηχανικό Αναγνωστόπουλο Κων/νο.

2) Τις διατάξεις του Α.Ν 2344/1940 όπως τροποποιήθηκε σήμερα, καθώς και τη σχετική Δικαστηριακή και Διοικητική Νομολογία.


3) Την μετά από επιτόπιο μετάβαση σχηματισθείσα αντίληψη, για το πλάτος της βρεχομένης ζώνης της ξηράς, αποφασίζει:

1) Καθορίζει επί του παραπάνω διαγράμματος την οριογραμμή του Αιγιαλού με ερυθρά συνεχή πολυγωνική γραμμή, με στοιχεία 1,2,3,........,, 48,49,50, της οποίας οι κορυφές καθορίζονται με συντεταγμένες του Κρατικού Δικτύου Γ.Υ.Σ.

2) Καθορίζει την οριογραμμή της παραλίας με κίτρινη συνεχή πολυγωνική γραμμή, με στοιχεία 1΄, 2΄, 3΄,. ....,48΄, 49,΄ 50΄ παράλληλα προς την οριογραμμή του Αιγιαλού, σε απόσταση 10 μέτρων από αυτήν επειδή θεωρείται απαραίτητη λόγω της φύσης της συνεχόμενης προς τον Αιγιαλό ξηράς και της αδυναμίας να εξυπηρετηθούν από τον Αιγιαλό οι σκοποί της παρ. 1 του άρθρου 7 του Α.Ν. 2344/1940 δηλαδή, ότι ο Αιγιαλός και η παραλία εκτός του κυρίου και αρχικού προορισμού αυτών, που είναι η επικοινωνία από τη θάλασσα προς τη ξηρά και αντίθετα, δύνανται να χρησιμεύουν και γι' άλλους σκοπούς, δηλαδή συγκοινωνιακούς, εξωραϊστικούς-τουριστικούς και λοιπούς κοινωφελείς, καθώς επίσης και για εκμετάλλευση προς όφελος του Δημοσίου.

Ο Πρόεδρος
ΝΙΚΟΛΑΟΣ ΝΟΥΣΙΟΣ

Τα Μέλη
ΝΙΚΟΣ ΣΤΑΘΗΣ
ΝΙΚΟΛΑΟΣ Ε. ΧΑΤΖΟΒΟΥΛΟΣ

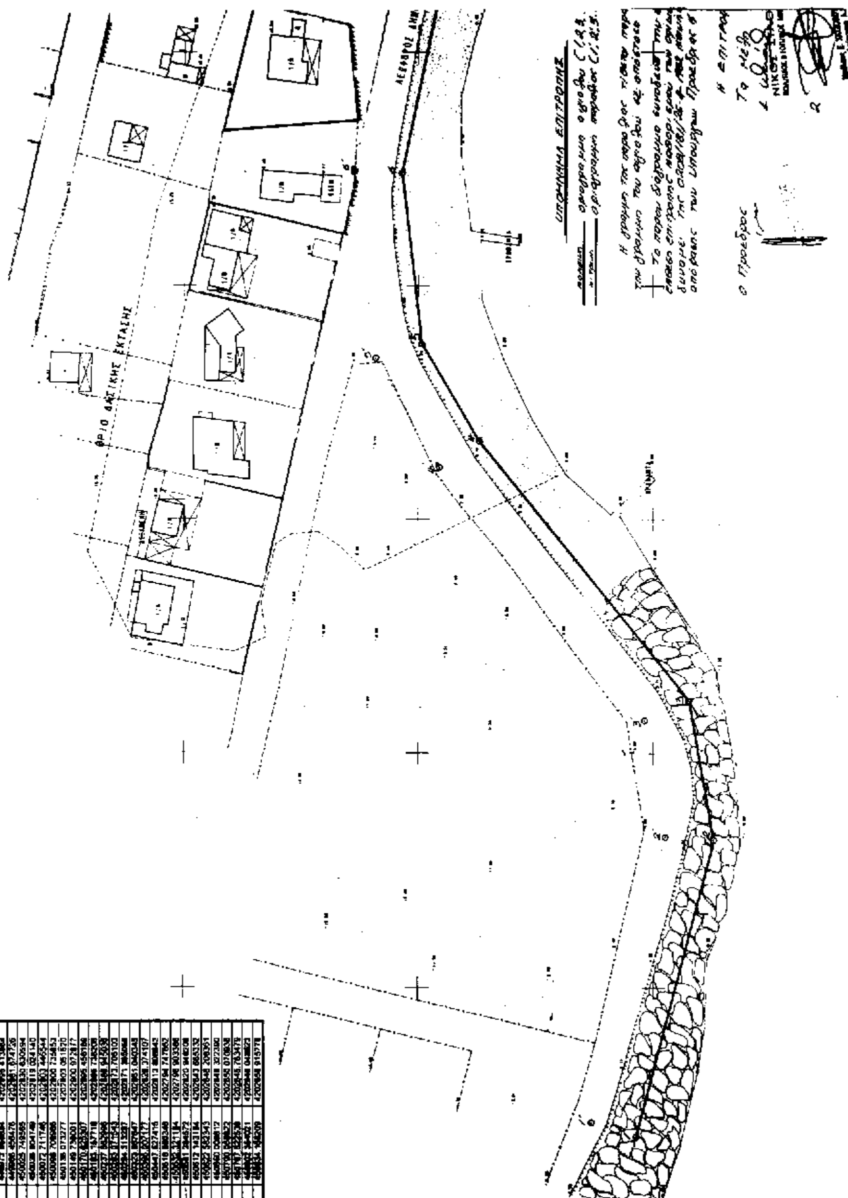

ΣΥΝΤΕΤΑΓΜΕΝΕΣ ΚΟΡΥΦΩΝ ΟΡΙΟΓΡΑΜΜΗΣ ΑΙΓΙΑΛΟΥ

1	448958.891575	4203303.562948
2	449031.583053	4203187.044861
3	449061.478660	4203192.245627
4	449116.857253	4203236.884144
5	449137.660367	4203248.172215
6	449174.474697	4203253.413731
7	449228.617590	4203242.985701
8	449284.534485	4203220.503867
9	449303.047660	4203211.612372
10	449371.813032	4203201.195578
11	449400.018030	4203142.485858
12	[illegible]	4203113.503072
13	449546.897969	4203093.149905
14	449611.107716	4203068.057538
15	449667.783468	4203045.744940
16	449693.661944	4203036.445964
17	449720.327349	4203033.042004
18	449754.847716	4203036.105624
19	449783.498492	4203033.536559
20	449817.230592	4203027.481024
21	449846.689492	4203017.980383
22	449885.820692	4203010.482063
23	449930.007967	4203011.223876
24	449954.044144	4203006.673848
25	[illegible]	4202995.413884
26	449996.458476	4202981.674726
27	450025.749565	4202930.630594
28	450036.804749	4202919.024140
29	450072.711746	4202903.446544
30	450096.708986	4202900.735853
31	450135.073277	4202903.051570
32	450149.738001	4202900.972877
33	[illegible]	4202895.456186
34	450183.167718	4202886.736206
35	[illegible]	4202886.945038
36	450283.171543	4202873.706103
37	450294.313297	[illegible]
38	450323.857647	4202851.040345
39	450386.207177	4202828.374107
40	450447.627416	[illegible]
41	450510.880340	4202794.747862
42	450532.321184	4202798.903386
43	450581.284672	4202820.946208
44	450612.143184	4202843.665332
45	450622.582343	4202848.208351
46	450660.008612	4202848.322380
47	450700.858822	4202850.070836
48	450707.522538	4202845.763479
49	[illegible]	4202846.048823
50	450834.164209	4202858.915776

ΑΠΟΣΠΑΣΜΑ ΦΥΛΛΟΥ ΧΑΡΤΗ Γ.Υ.Σ.

ΚΛΙΜΑΚΑ 1 : 50.000

ΟΔΟΣ ΚΑΡΑΟΛΗ ΔΗΜΗΤΡΙΟΥ

ΘΕΩΡΗΘΗΚΕ

ΕΛΕΓΧΘΗΚΕ

ΑΚΡΙΒΕΣ ΑΝΤΙΓΡΑΦΟΝ

Η ΠΡΟΪΣΤΑΜΕΝΗ ΓΡΑΜΜΑΤΕΙΑΣ

ΤΟΠΟΓΡΑΦΙΚΟ ΔΙΑΓΡΑΜΜΑ

καθορισμού ορίων

αιγιαλού & παραλίας

ΠΕΡΙΟΧΗ : ΣΤΕΝΟ / Ν. ΣΑΛΑΜΙΝΑ

ΕΝΔΙΑΦΕΡΟΜΕΝΟΣ : ΔΗΜΟΣ ΣΑΛΑΜΙΝΑΣ

ΔΗΜΟΣ : ΣΑΛΑΜΙΝΑΣ


ΑΡΜ. ΟΙΚ. ΕΦΟΡΙΑ : ΣΑΛΑΜΙΝΑΣ

ΝΟΜΑΡΧΙΑ : ΠΕΙΡΑΙΩΣ

ΜΕΛΕΤΗΤΗΣ : ΚΩΝ/ΝΟΣ ΑΝΑΓΝΩΣΤΟΠΟΥΛΟΣ ΤΟΠ. ΜΗΧ.

κλίμακα :	1 : 500
χρόνος μελέτης :	ΙΟΥΝΙΟΣ 1998

ΑΡ. ΦΥΛΛΟΥ	ΣΦΡΑΓΙΔΑ
Α1 Α2 Α3 Α4 Α5	ΚΩΣΤΑΣ Ι. ΑΝΑΓΝΩΣΤΟΠΟΥΛΟΣ ΔΙΠΛ/ΧΟΣ ΑΓΡΟΝΟΜΟΣ ΤΟΠΟΓΡΑΦΟΣ

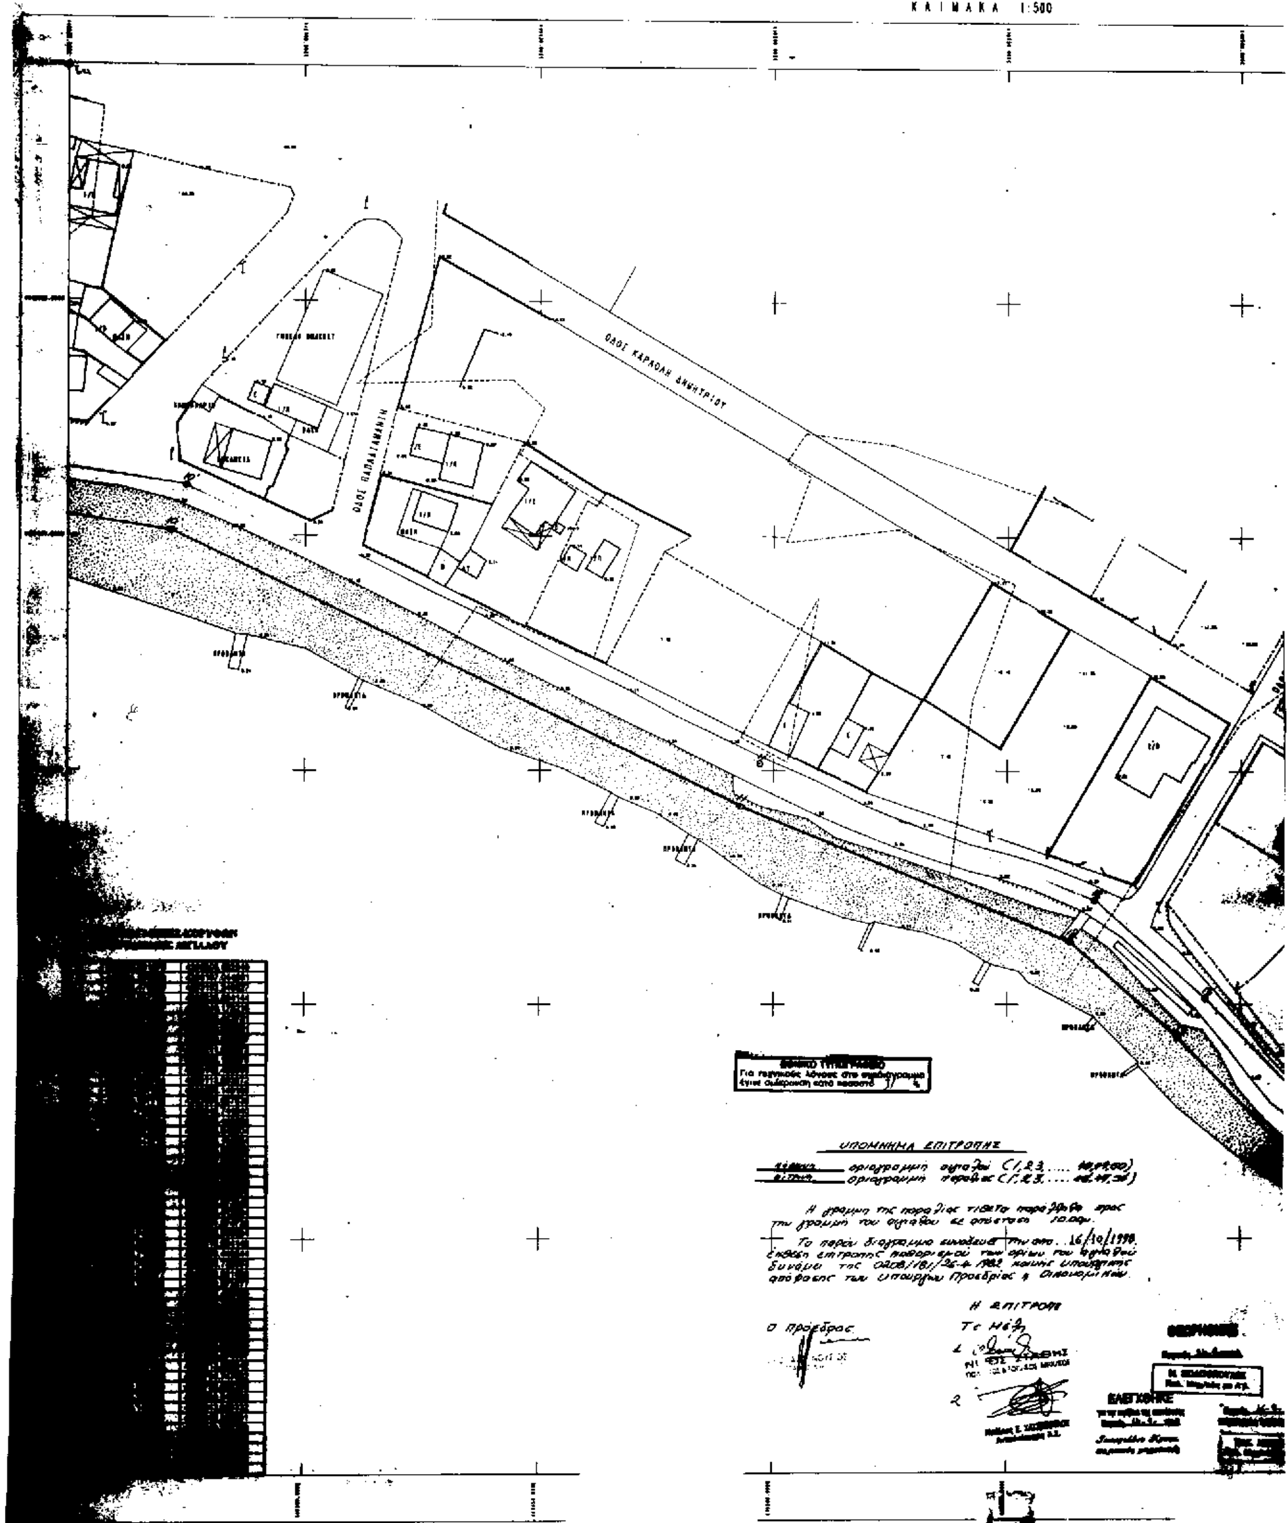

ΚΛΙΜΑΚΑ 1:500
ΟΔΟΣ ΚΑΡΑΟΛΗ ΔΗΜΗΤΡΙΟΥ
ΟΔΟΣ ΠΑΠΑΓΙΑΝΝΑΚΗ
ΥΠΟΜΝΗΜΑ ΕΠΙΤΡΟΠΗΣ
οριογραμμή αιγιαλού
οριογραμμή παραλίας
Η γραμμή της παραλίας τίθεται παράλληλα προς την γραμμή του αιγιαλού σε απόσταση 10.00μ.
Το παρόν διάγραμμα συνοδεύει την από 16/10/1998 έκθεση επιτροπής καθορισμού των ορίων του αιγιαλού δυνάμει της ΟΔΟΒ/181/26-4-1982 κοινής υπουργικής απόφασης των Υπουργείων Προεδρίας & Οικονομικών.
Η ΕΠΙΤΡΟΠΗ
Ο Πρόεδρος
Τα Μέλη
1
2
ΕΛΕΓΧΘΗΚΕ

ΛΕΩΦΟΡΟΣ ΔΗΜΟΚΡΑΤΙΑΣ

ΑΠΟΣΠΑΣΜΑ ΦΥΛΛΟΥ ΧΑΡΤΗ Γ.Υ.Σ:
ΚΛΙΜΑΚΑ 1 : 50.000

ΚΟΛΠΟΣ ΕΛΕΥΣΙΝΟΣ

ΟΡΜΟΣ ΣΑΛΑΜΙΝΟΣ

②

ΤΟΠΟΓΡΑΦΙΚΟ ΔΙΑΓΡΑΜΜΑ

καθορισμού ορίων

αιγιαλού & παραλίας

ΠΕΡΙΟΧΗ : ΣΤΕΝΟ / Ν. ΣΑΛΑΜΙΝΑ

ΕΝΔΙΑΦΕΡΟΜΕΝΟΣ : ΔΗΜΟΣ ΣΑΛΑΜΙΝΑΣ

ΔΗΜΟΣ : ΣΑΛΑΜΙΝΑΣ

ΑΡΜ. ΟΙΚ. ΕΦΟΡΙΑ : ΣΑΛΑΜΙΝΑΣ

ΝΟΜΑΡΧΙΑ : ΠΕΙΡΑΙΩΣ

ΜΕΛΕΤΗΤΗΣ : ΚΩΝ/ΝΟΣ ΑΝΑΓΝΩΣΤΟΠΟΥΛΟΣ ΤΟΠ. ΜΗΧ.

κλίμακα :	**1 : 500**
χρόνος μελέτης :	**ΙΟΥΝΙΟΣ 1996**

ΑΡ. ΦΥΛΛΟΥ	ΣΦΡΑΓΙΔΑ
Α1, Α2, Α3, Α4, Α5	ΚΩΣΤΑΣ Ι. ΑΝΑΓΝΩΣΤΟΠΟΥΛΟΣ

ΑΚΡΙΒΕΣ ΑΝΤΙΓΡΑΦΟΝ

Ακριβές αντίγραφο
εκ του πρωτοτύπου που
τηρείται στην υπηρεσία μας
ως προς τον έλεγχο & θεώρηση
και ακριβείας της αποτυπώσεως

ΚΛΙΜΑΚΑ 1:500

ΟΔΟΣ ΚΑΡΑΟΛΗ ΔΗΜΗΤΡΙΟΥ

ΟΔΟΣ ΚΩΣΤΑ ΒΑΡΝΑΛΗ

ΟΔΟΣ ΚΩΣΤΗ ΠΑΛΑΜΑ

ΣΥΝΤΕΤΑΓΜΕΝΕΣ ΚΟΡΥΦΩΝ ΟΡΙΟΓΡΑΜΜΗΣ ΑΙΓΙΑΛΟΥ

1	[illegible]	4203203.582948
2	[illegible]	4203187.044961
3	[illegible]	4203192.242027
4	[illegible]	4203236.884144
5	[illegible]	[illegible].172216
6	[illegible]	[illegible].413731
7	[illegible]	4203242.066704
8	[illegible]	4203220.803887
9	[illegible]	[illegible]
10	[illegible]	4203201.796678
11	[illegible]	4203142.485658
12	[illegible]	4203113.503072
13	[illegible]	4203090.149106
14	[illegible]	[illegible]
15	[illegible]	[illegible]
16	[illegible]	[illegible]
17	[illegible]	[illegible]
18	[illegible]	[illegible]
19	[illegible]	[illegible]
20	[illegible]	[illegible]
21	[illegible]	[illegible]
22	[illegible]	[illegible]
23	[illegible]	[illegible]
24	[illegible]	[illegible]
25	[illegible]	[illegible]
26	[illegible]	[illegible]
27	[illegible]	[illegible]
28	[illegible]	4202918.024140
29	[illegible]	[illegible]
30	[illegible]	[illegible]
31	[illegible]	[illegible]
32	[illegible]	[illegible]
33	[illegible]	[illegible]
34	[illegible]	[illegible]
35	[illegible]	[illegible]
36	[illegible]	[illegible]
37	[illegible]	[illegible]
38	[illegible]	[illegible]
39	[illegible]	[illegible]
40	[illegible]	[illegible]
41	[illegible]	4202784.747882
42	[illegible]	[illegible]
43	[illegible]	[illegible]
44	[illegible]	[illegible]
45	[illegible]	[illegible]
46	[illegible]	[illegible]
47	[illegible]	[illegible]
48	[illegible]	[illegible]
49	[illegible]	[illegible]
50	[illegible]	[illegible]

ΘΕΩΡΗΘΗΚΕ

Πειραιάς [illegible]

Μ. ΠΟΛΙΤΟΠΟΥΛΟΣ
Πολ. Μηχ/κός με Α΄ β

ΕΛΕΓΧΘΗΚΕ

ΒΑΣ. ΜΠΕΝΤΑ
Πολ. Μηχ/κος με Α΄ β.

ΑΚΡΙΒΕΣ ΑΝΤΙΓΡΑΦΟΝ

Πειραιάς [illegible]

ΥΠΟΜΝΗΜΑ ΕΠΙΤΡΟΠΗΣ

οριογραμμή αιγιαλού (1, 2, 3 ... 49, 50)

οριογραμμή παραλίας (1΄, 2΄, 3΄ ... 49΄, 50΄)

Η γραμμή της παραλίας τίθεται παράλληλα προς την γραμμή του αιγιαλού σε απόσταση 10,00μ.


Το παρόν διάγραμμα συνοδεύει την από 16/10/1998 έκθεση επιτροπής καθορισμού των ορίων του αιγιαλού δυνάμει της [illegible] κοινής απόφασης των Υπουργών Προεδρίας & Οικονομικών.


Η ΕΠΙΤΡΟΠΗ

Ο Πρόεδρος

Τα Μέλη

ΝΙΚΟΣ ΣΤΑΘΗΣ

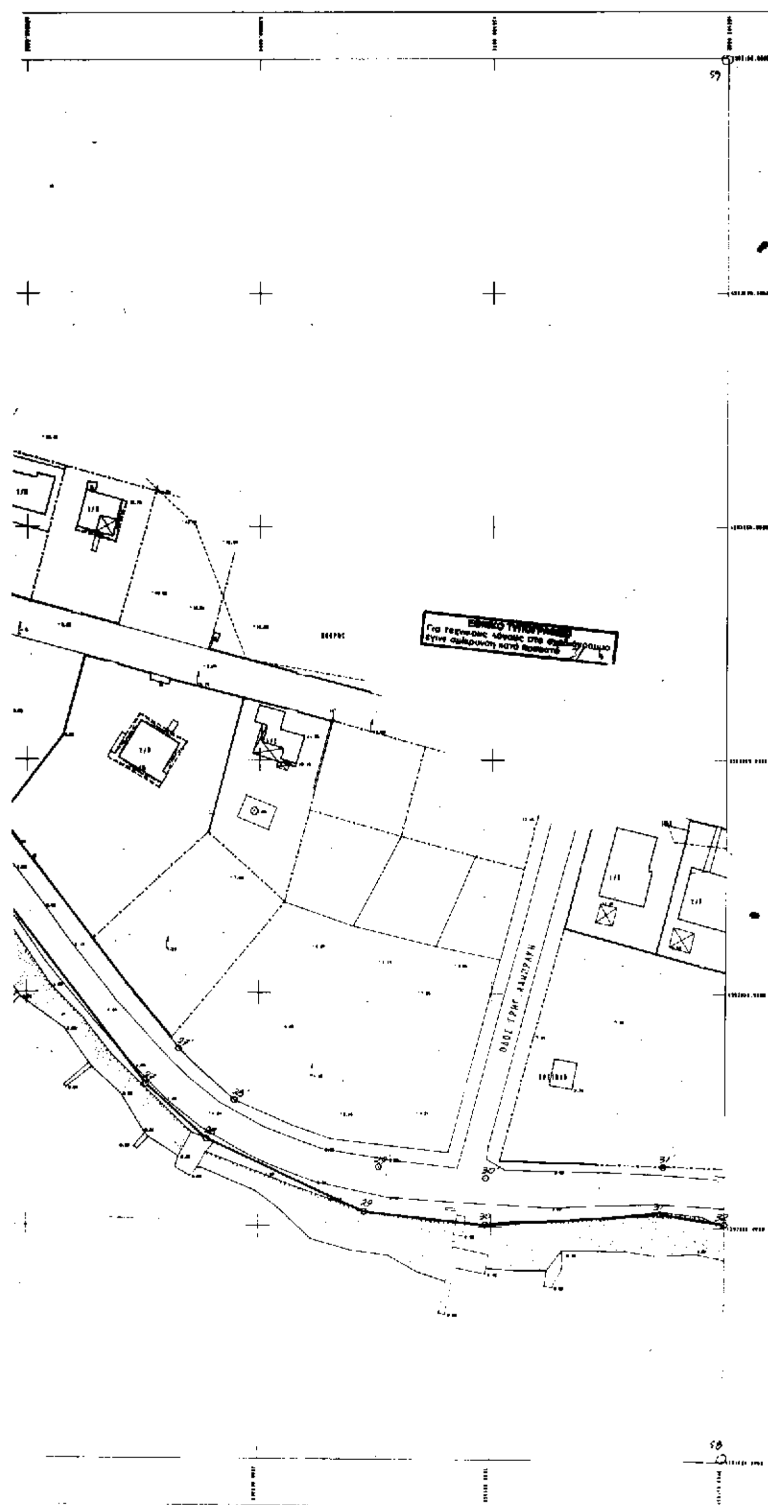

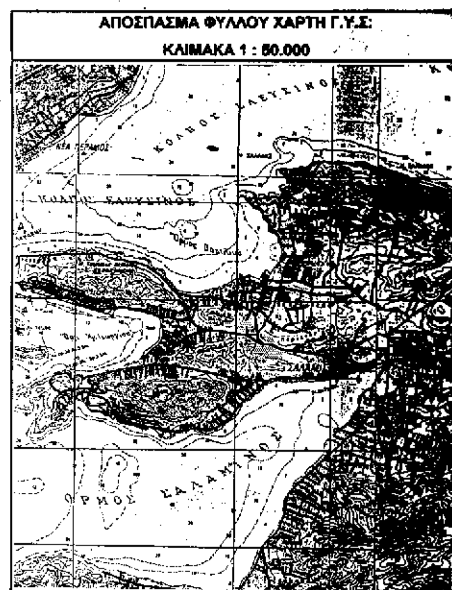

ΤΟΠΟΓΡΑΦΙΚΟ ΔΙΑΓΡΑΜΜΑ

καθορισμού ορίων

αιγιαλού & παραλίας

ΠΕΡΙΟΧΗ : ΣΤΕΝΟ / Ν. ΣΑΛΑΜΙΝΑ

ΕΝΔΙΑΦΕΡΟΜΕΝΟΣ : ΔΗΜΟΣ ΣΑΛΑΜΙΝΑΣ

ΔΗΜΟΣ : ΣΑΛΑΜΙΝΑΣ


ΑΡΜ. ΟΙΚ. ΕΦΟΡΙΑ : ΣΑΛΑΜΙΝΑΣ

ΝΟΜΑΡΧΙΑ : ΠΕΙΡΑΙΩΣ

ΜΕΛΕΤΗΤΗΣ : ΚΩΝ/ΝΟΣ ΑΝΑΓΝΩΣΤΟΠΟΥΛΟΣ ΤΟΠ. ΜΗΧ.


κλίμακα :	**1 : 500**
χρόνος μελέτης :	**ΙΟΥΝΙΟΣ 1998**


ΑΡ. ΦΥΛΛΟΥ	ΣΦΡΑΓΙΔΑ
A1 A2 A3 A4 A5	ΚΩΣΤΑΣ Ι. ΑΝΑΓΝΩΣΤΟΠΟΥΛΟΣ ΔΙΠΛ/ΧΟΣ ΑΓΡΟΝΟΜΟΣ ΤΟΠΟΓΡΑΦΟΣ ΜΗΧΑΝΙΚΟΣ ΑΡ. ΜΗΤΡΩΟΥ ΤΕΕ : [illegible] ΑΘΗΝΑ ΤΗΛ. : [illegible]

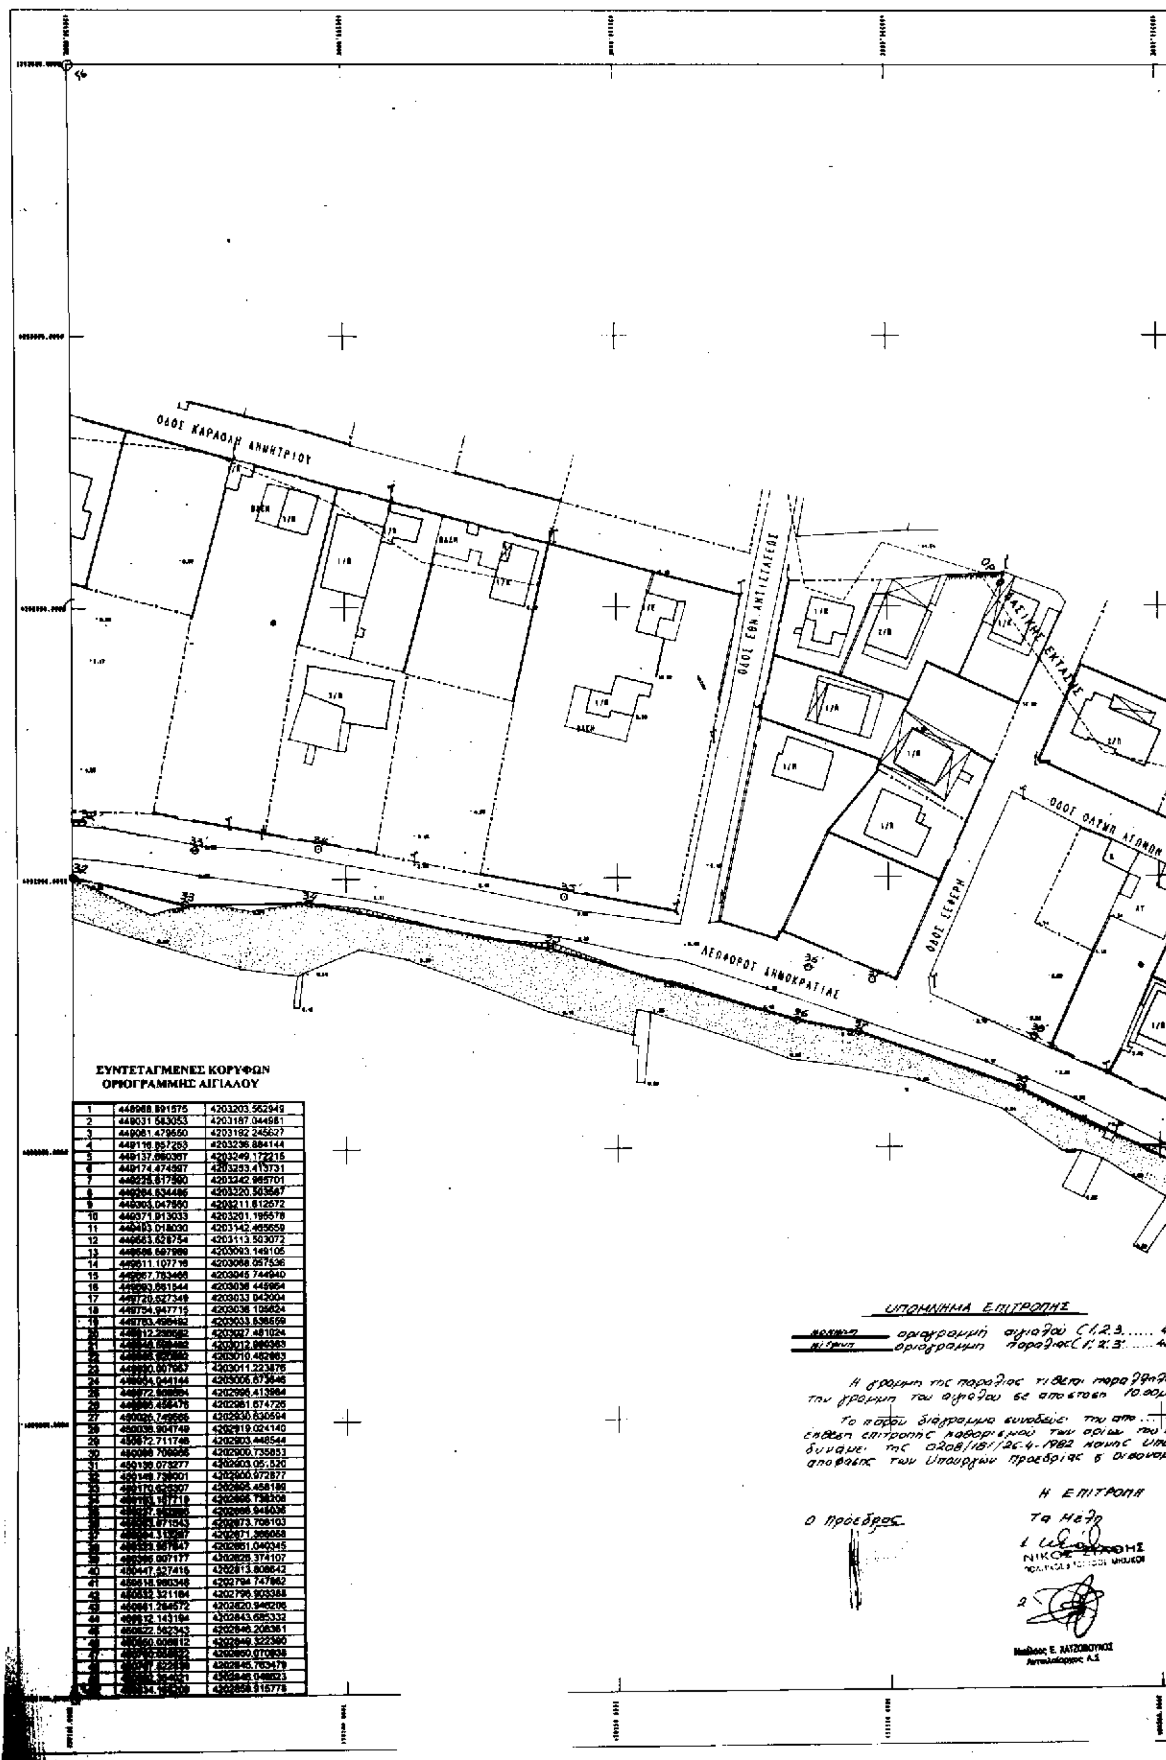

ΣΥΝΤΕΤΑΓΜΕΝΕΣ ΚΟΡΥΦΩΝ ΟΡΙΟΓΡΑΜΜΗΣ ΑΙΓΙΑΛΟΥ

1	448968.891575	4203203.562949
2	449031.583053	4203187.044981
3	449081.479560	4203192.245627
4	449116.857253	4203236.884144
5	449137.860367	4203249.172215
6	449174.474597	4203253.413731
7	449225.617590	4203242.985701
8	449284.634486	4203220.503567
9	449305.047850	4203211.612672
10	449371.913033	4203201.195578
11	449403.018030	4203142.465659
12	449563.628754	4203113.503072
13	449586.697989	4203093.149105
14	449611.107716	4203068.057536
15	449657.753466	4203045.744940
16	449693.681544	4203036.449954
17	449720.527349	4203033.043004
18	449754.947715	4203036.105624
19	449763.498492	4203033.638559
20	449812.290582	4203027.481024
21	[illegible]	4203012.880363
22	[illegible]	4203010.482863
23	[illegible]	4203011.223876
24	[illegible]	4203006.673646
25	[illegible]	4202996.413984
26	[illegible]	4202981.674726
27	450026.749585	4202930.630594
28	450036.904749	4202919.024140
29	450072.711748	4202903.448544
30	[illegible]	4202900.735853
31	450139.073277	4202903.051520
32	450149.738001	4202900.972877
33	450170.628307	4202895.458189
34	[illegible]	[illegible]
35	[illegible]	[illegible]
36	[illegible]	4202873.708103
37	[illegible]	4202871.388058
38	[illegible]	4202851.040345
39	[illegible]	4202828.374107
40	450447.627416	4202813.808642
41	450518.980348	4202794.747862
42	450532.321164	4202796.903388
43	450581.284572	4202820.946206
44	450612.143194	4202843.685332
45	450622.562343	4202846.208381
46	[illegible]	4202849.322390
47	[illegible]	4202850.070838
48	[illegible]	4202845.763479
49	[illegible]	[illegible]
50	[illegible]	[illegible]

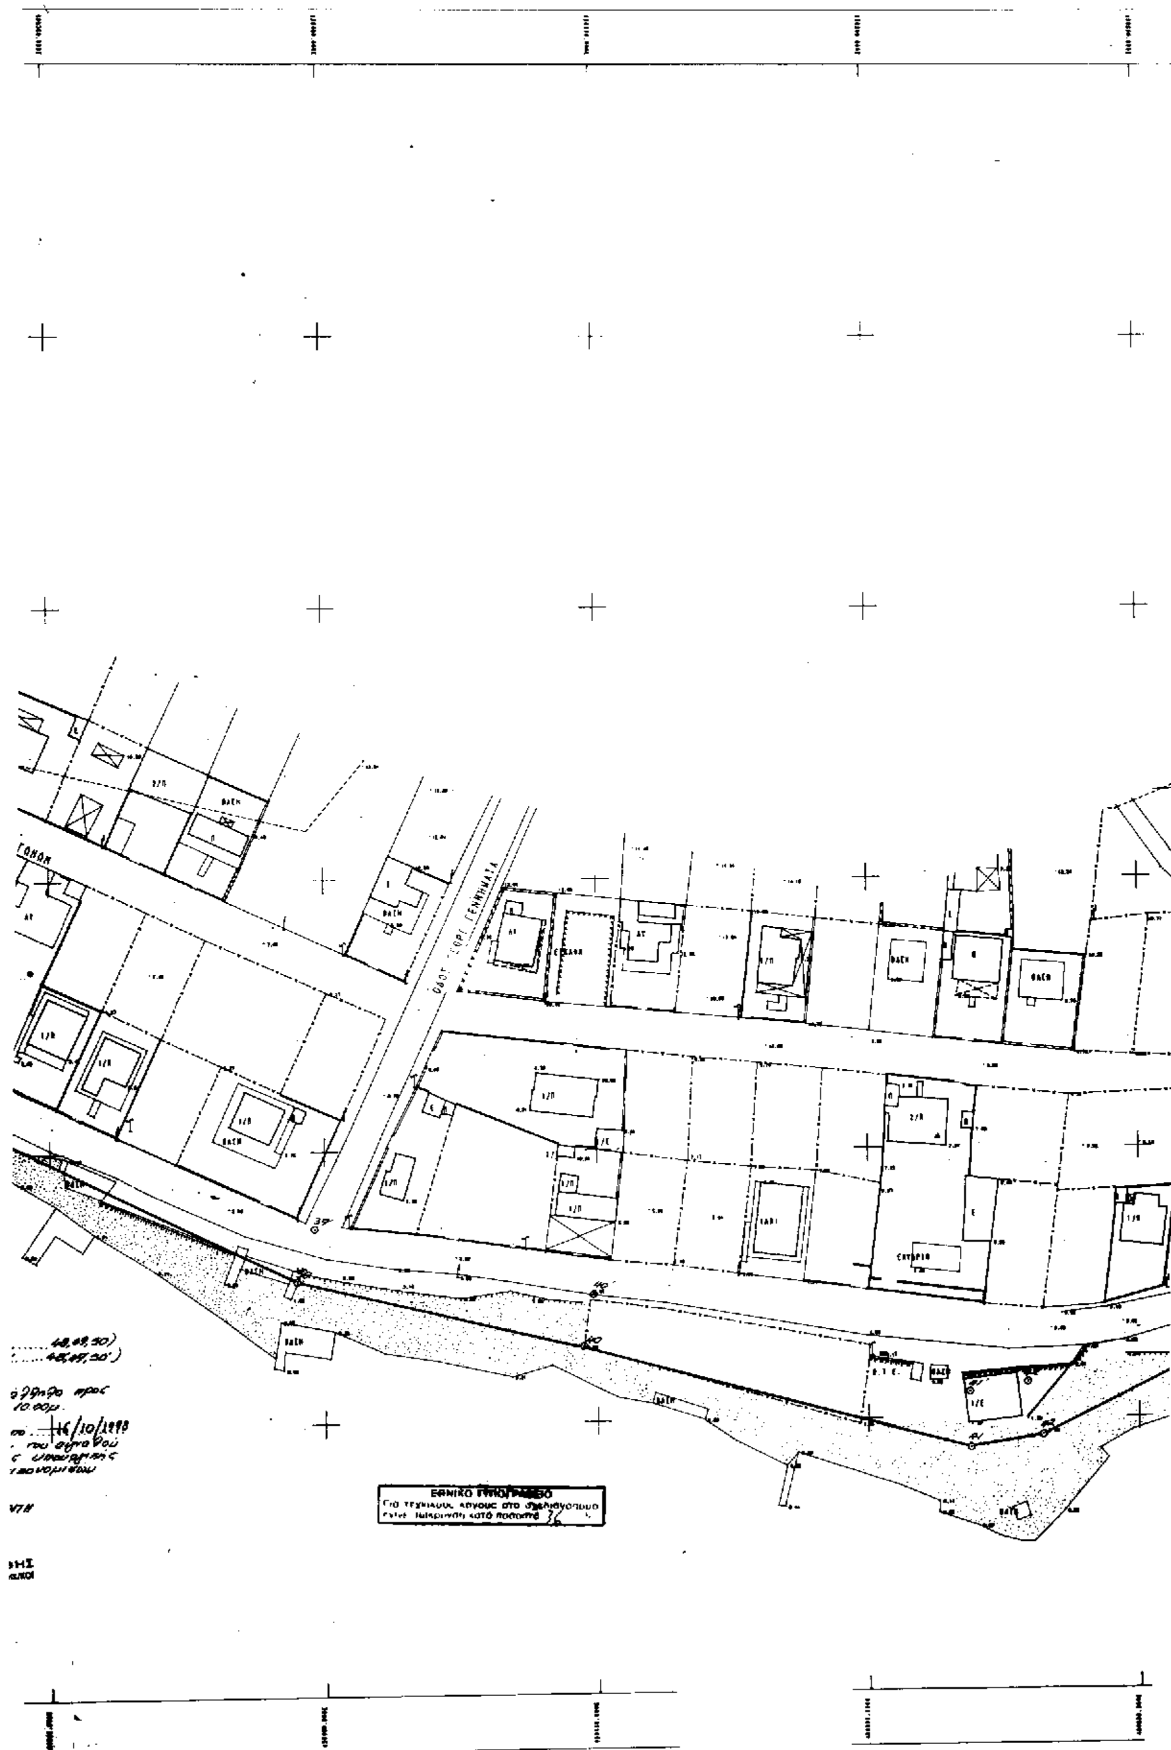
ΚΛΙΜΑΚΑ 1:500

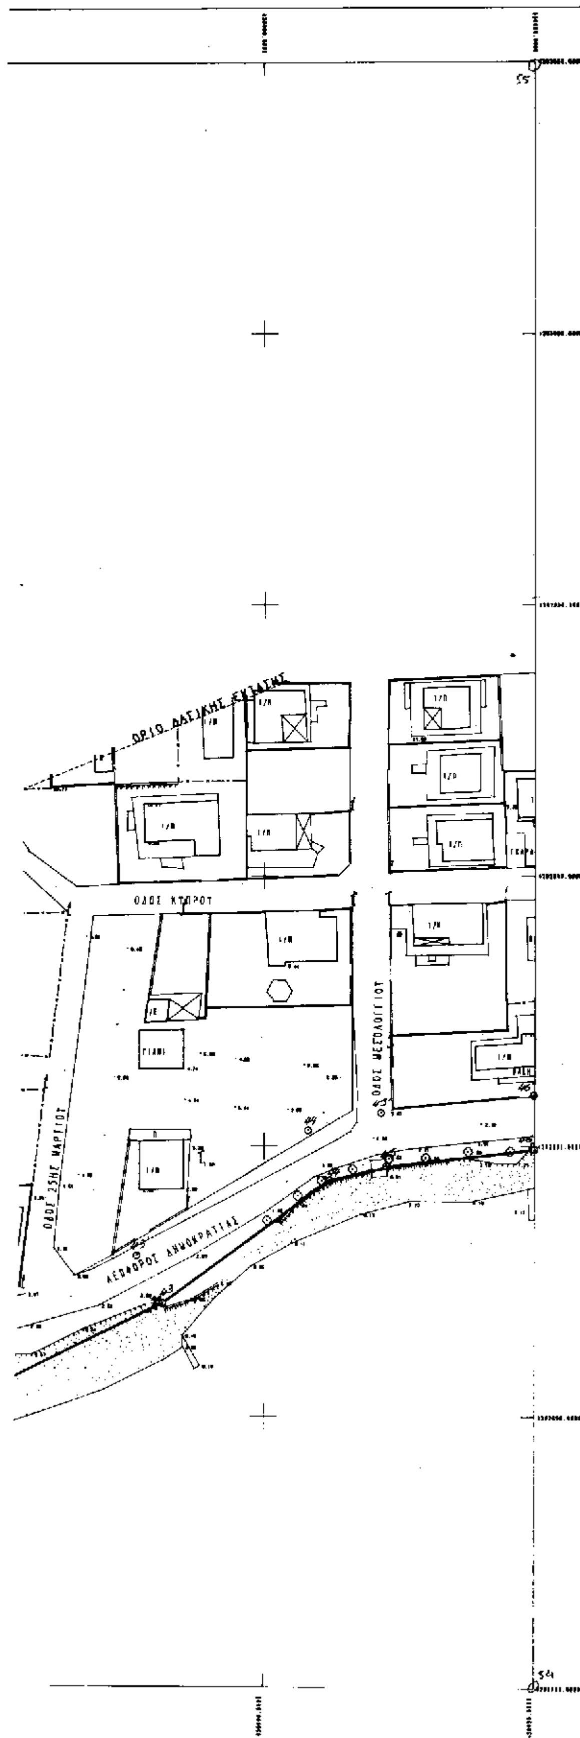

ΘΕΩΡΗΘΗΚΕ

Πειραιάς 24-9-1998

Μ. ΠΟΛΙΤΟΠΟΥΛΟΣ
Πολ. Μηχ/κος με Α'β.

ΕΛΕΓΧΘΗΚΕ

Πειραιάς 14-9-1998

Γεωργιάδου Κων.
πολιτικός μηχανικός

Πειραιάς 16-9-1998

ΒΑΣ. ΜΠΕΝΤΑ
Πολ. Μηχ/κος με Α'β.



ΑΚΡΙΒΕΣ ΑΝΤΙΓΡΑΦΟΝ

Πειραιάς 14-12-1998

Γεωργιάδου Κων.
πολιτικός μηχανικός

ΑΠΟΣΠΑΣΜΑ ΦΥΛΛΟΥ ΧΑΡΤΗ Γ.Υ.Σ.


ΚΛΙΜΑΚΑ 1 : 50.000




ΤΟΠΟΓΡΑΦΙΚΟ ΔΙΑΓΡΑΜΜΑ


καθορισμού ορίων

αιγιαλού & παραλίας

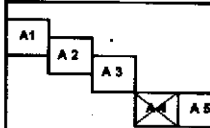ΠΕΡΙΟΧΗ :	**ΣΤΕΝΟ / Ν. ΣΑΛΑΜΙΝΑ**
ΕΝΔΙΑΦΕΡΟΜΕΝΟΣ :	**ΔΗΜΟΣ ΣΑΛΑΜΙΝΑΣ**
ΔΗΜΟΣ :	**ΣΑΛΑΜΙΝΑΣ**
ΑΡΜ. ΟΙΚ. ΕΦΟΡΙΑ :	**ΣΑΛΑΜΙΝΑΣ**
ΝΟΜΑΡΧΙΑ :	**ΠΕΙΡΑΙΩΣ**
ΜΕΛΕΤΗΤΗΣ :	**ΚΩΝ/ΝΟΣ ΑΝΑΓΝΩΣΤΟΠΟΥΛΟΣ ΤΟΠ. ΜΗΧ.**
κλίμακα :	**1 : 500**
χρόνος μελέτης :	**ΙΟΥΝΙΟΣ 1998**
ΑΡ. ΦΥΛΛΟΥ	**ΣΦΡΑΓΙΔΑ**
A1 A2 A3 A4 A5	


ΚΛΙΜΑΚΑ 1:500

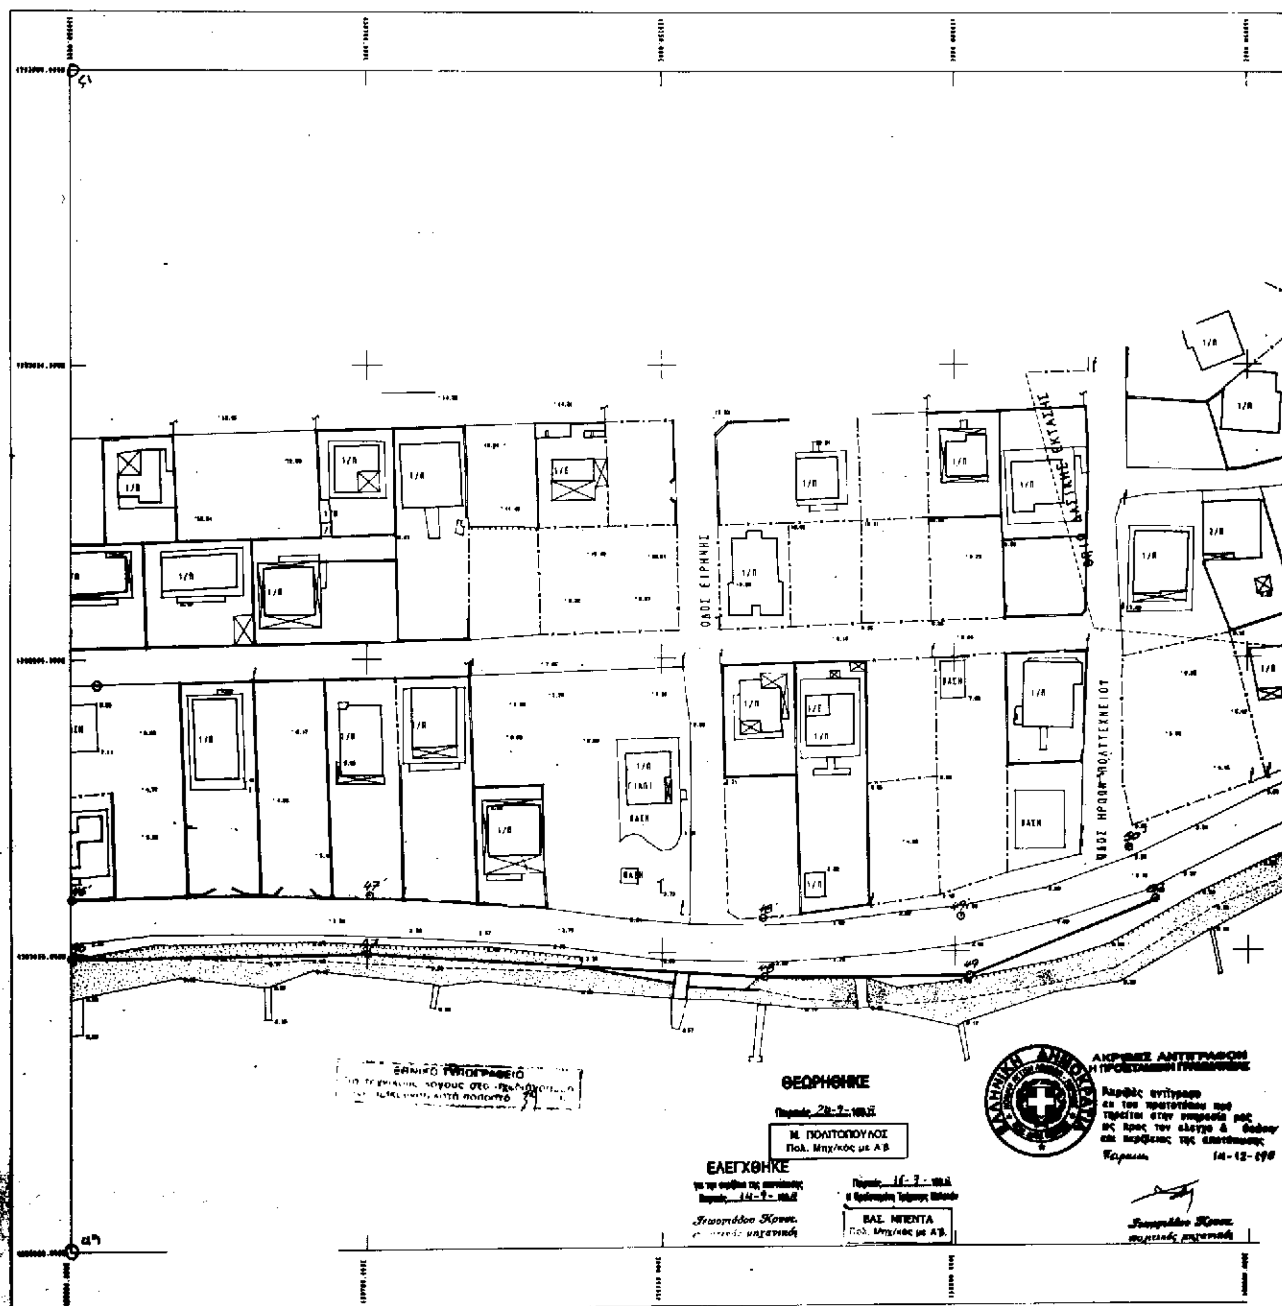

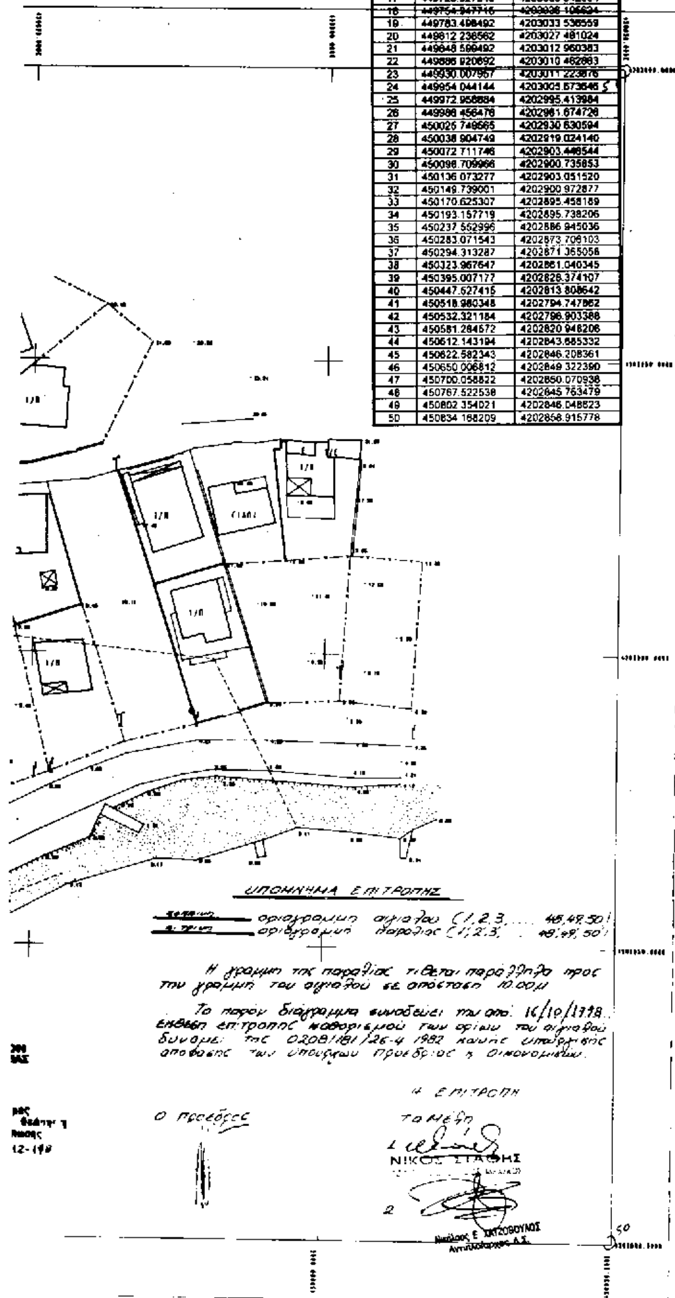

ΣΥΝΤΕΤΑΓΜΕΝΕΣ ΚΟΡΥΦΩΝ ΟΡΙΟΓΡΑΜΜΗΣ ΑΙΓΙΑΛΟΥ

1	448968.881576	4203203.562949
2	449031.563053	4203187.044881
3	449081.479550	4203192.245827
4	449116.857253	4203236.884144
5	449137.880367	4203249.172215
6	449174.474597	4203253.413731
7	449225.617590	4203242.966701
8	449264.534485	4203220.503587
9	449303.047550	4203211.612572
10	449371.913033	4203201.195578
11	449493.018030	4203142.465869
12	449563.528754	4203113.503072
13	449586.597869	4203093.149105
14	449611.107716	4203068.057536
15	449667.783466	4203045.744940
16	449693.881544	4203036.445964
17	449720.527349	4203033.042004
18	449754.947716	4203036.106624
19	449783.498492	4203033.538559
20	449812.238562	4203027.481024
21	449848.599492	4203012.960383
22	449886.920692	4203010.462883
23	449930.007967	4203011.223876
24	449954.044144	4203005.673646
25	449972.958884	4202995.413984
26	449986.456478	4202981.674728
27	450026.749665	4202930.630594
28	450038.904749	4202919.024140
29	450072.711746	4202903.446544
30	450098.709966	4202900.735853
31	450136.073277	4202903.051520
32	450149.739001	4202900.972877
33	450170.625307	4202895.458169
34	450193.157719	4202895.738206
35	450237.552996	4202886.945036
36	450283.071543	4202873.706103
37	450294.313287	4202871.365058
38	450323.967647	4202861.040345
39	450395.007177	4202828.374107
40	450447.627416	4202813.808642
41	450518.980348	4202794.747862
42	450532.321184	4202798.903388
43	450581.284672	4202820.948206
44	450612.143194	4202843.685332
45	450622.582343	4202846.208361
46	450650.006812	4202849.322390
47	450700.058822	4202850.070938
48	450767.522538	4202845.763479
49	450802.354021	4202846.048823
50	450834.168209	4202858.915778

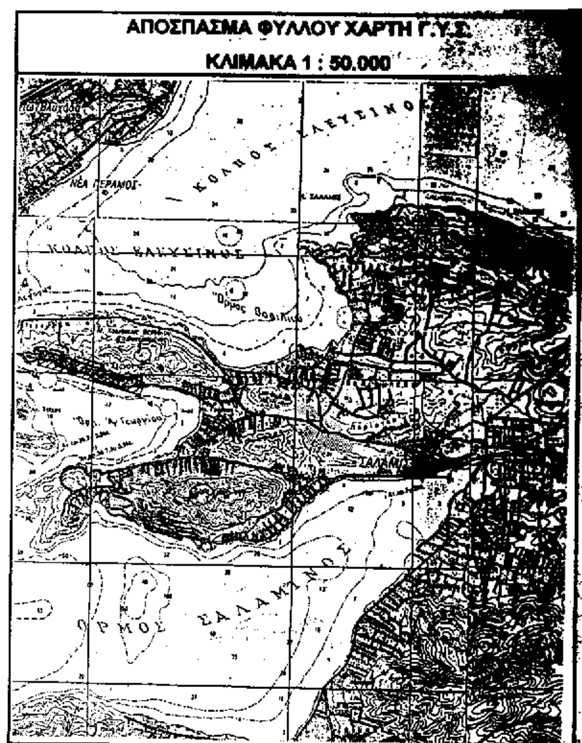

(5)

ΤΟΠΟΓΡΑΦΙΚΟ ΔΙΑΓΡΑΜΜΑ

καθορισμού ορίων

αιγιαλού & παραλίας

ΠΕΡΙΟΧΗ : ΣΤΕΝΟ / Ν. ΣΑΛΑΜΙΝΑ

ΕΝΔΙΑΦΕΡΟΜΕΝΟΣ : ΔΗΜΟΣ ΣΑΛΑΜΙΝΑΣ

ΔΗΜΟΣ : ΣΑΛΑΜΙΝΑΣ

ΑΡΜ. ΟΙΚ. ΕΦΟΡΙΑ : ΣΑΛΑΜΙΝΑΣ

ΝΟΜΑΡΧΙΑ : ΠΕΙΡΑΙΩΣ

ΜΕΛΕΤΗΤΗΣ : ΚΩΝ/ΝΟΣ ΑΝΑΓΝΩΣΤΟΠΟΥΛΟΣ ΤΟΠ. ΜΗΧ.

κλίμακα : 1 : 500

χρόνος μελέτης : ΙΟΥΝΙΟΣ 1998

ΑΡ. ΦΥΛΛΟΥ	ΣΦΡΑΓΙΔΑ
A1 A2 A3 A4 A5	ΚΩΣΤΑΣ Ι. ΑΝΑΓΝΩΣΤΟΠΟΥΛΟΣ ΔΙΠΛ/ΧΟΣ ΑΓΡΟΝΟΜΟΣ ΤΟΠΟΓΡΑΦΟΣ ΜΗΧΑΝΙΚΟΣ ΑΡ. ΜΗΤΡΩΟΥ ΤΕΕ : 22522 ΑΘΗΝΑ ΤΗΛ. : 6912348

Αριθ. 336 (2)

Κήρυξη αναδασωτέας έκτασης 1,260 στρ. στη θέση «Κάνουρας» Δημοτικού Διαμερίσματος Μελιγούς Δήμου Β. Κυνουρίας Ν. Αρκαδίας.

Ο ΓΕΝΙΚΟΣ ΓΡΑΜΜΑΤΕΑΣ
ΠΕΡΙΦΕΡΕΙΑΣ ΠΕΛΟΠΟΝΝΗΣΟΥ

Έχοντας υπόψη:

1. Τις διατάξεις του Ν. 3200/55 περί διοικητικής αποκέντρωσης, όπως τροποποιήθηκε και συμπληρώθηκε μεταγενέστερα με το Ν.Δ. 532/70.

2. Τις διατάξεις του Ν. 998/79 «Περί προστασίας των Δασών κ.λπ.» και ειδικότερα:

α) του άρθρου 41 παρ. 1, β) του άρθρου 38 παρ. 1.

4. Τις διαταγές του Υπουργείου Γεωργίας:

α) 160417/1180/8.7.80, β) 182447/3049/24.9.80.

5. Την αριθ. 327/16.2.2000 πρόταση του Δασαρχείου Κυνουρίας με την οποία προτείνεται κήρυξη της έκτασης που αναφέρεται στο θέμα ως αναδασωτέας.

6. Τις διατάξεις του άρθρου 2 παρ. 1 Ν. 2503/1997 «Διοίκηση - Οργάνωση στελέχωση της Περιφέρειας, ρύθμιση θεμάτων για την Τοπική Αυτ/ση και άλλες διατάξεις», αποφασίζουμε:

Κηρύσσουμε αναδασωτέα με σκοπό την φυσική αποκατάσταση της ανωτέρω εκτάσεως που καταστράφηκε από πυρκαγιά την δημόσια δασική έκταση εμβαδού ενός στρέμματος και διακοσίων εξήντα τετραγωνικών μέτρων (1,260) στρεμ. που βρίσκεται στη θέση «Κανουράς» Δημοτικού Διαμερίσματος Μελιγούς Δήμου Β. Κυνουρίας Ν. Αρκαδίας και προσδιορίζεται από τα στοιχεία 1-2-3-4-1

Έχει όρια

Ανατολικά: Δημόσια Δασική έκταση

Δυτικά: Ρέμα και Δημόσια Δασική έκταση

Βόρεια: Δημόσια Δασική έκταση

Νότια: Αγροτικός δρόμος

όπως φαίνεται στο συνημμένο διάγραμμα που αποτελεί αναπόσπαστο μέρος της απόφασης αυτής.

Η απόφαση να δημοσιευθεί στην Εφημερίδα της Κυβερνήσεως.

Τρίπολη, 22 Φεβρουαρίου 2000

Ο Γενικός Γραμματέας
Περιφέρειας Πελοποννήσου
ΑΝΤΩΝΗΣ ΜΑΤΣΙΓΚΟΣ

ΤΟΠΟΓΡΑΦΙΚΟ ΔΙΑΓΡΑΜΜΑ

ΕΚΧΕΡΣΩΘΕΙΣΑΣ ΔΑΣΙΚΗΣ ΕΚΤΑΣΗΣ


ΘΕΣΗ: "ΚΑΝΟΥΡΑΣ" ΔΗΜ. ΔΙΑΜΕΡΙΣΜΑΤΟΣ ΜΕΛΙΓΟΥΣ


ΔΗΜΟΥ Β. ΚΥΝΟΥΡΙΑΣ

ΚΛΙΜΑΚΑ: 1:500

ΕΜΒΑΔΟΥ: 1260μ.²

ΣΤΟΙΧΕΙΑ ΠΕΡΙΜΕΤΡΟΥ: 1,2,3,4,1

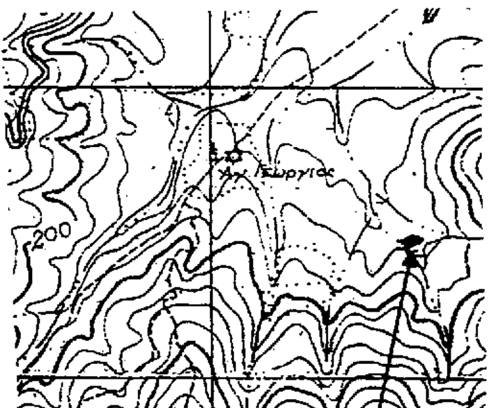

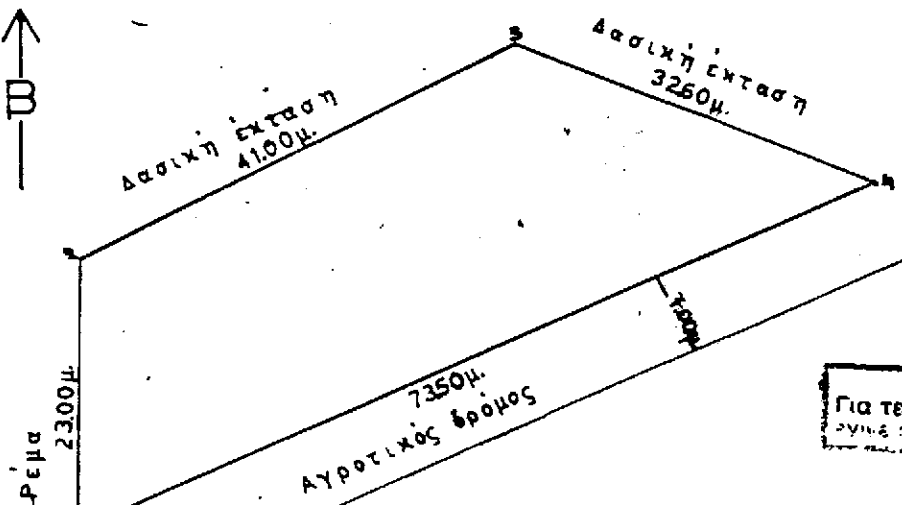

ΕΘΝΙΚΟ ΤΥΠΟΓΡΑΦΕΙΟ
Για τεχνικούς λόγους στο σχεδιάγραμμα έγινε σμίκρυνση κατά ποσοστό 78 %

Άστρος 10-2-2000
Η Συντάκτρια
ΚΟ... ΕΛΕΝΗ
ΔΑΣΟΠΟΝΟΣ

ΘΕΩΡΗΘΗΚΕ
Άστρος 10-2-2000
Ο Δασάρχης
ΔΑΣΟΛΟΓΟΣ - ΒΑΘΜΟΣ Α

Τρίπολη 22-2-2000
ο Δ/ντής Δασών

Τρίπολη 22-2-2000
ο Γ.Γ.Π.Π.

ΕΘΝΙΚΟ ΤΥΠΟΓΡΑΦΕΙΟ

ΕΦΗΜΕΡΙΔΑ ΤΗΣ ΚΥΒΕΡΝΗΣΕΩΣ

ΚΑΠΟΔΙΣΤΡΙΟΥ 34 * ΑΘΗΝΑ 104 32 * TELEX 223211 YPET GR * FAX 52 34 312
ΗΛΕΚΤΡΟΝΙΚΗ ΔΙΕΥΘΥΝΣΗ: http: www.et.gr
e-mail: webmaster @ et.gr

ΥΠΗΡΕΣΙΕΣ ΕΞΥΠΗΡΕΤΗΣΗΣ ΠΟΛΙΤΩΝ

ΚΕΝΤΡΙΚΗ ΥΠΗΡΕΣΙΑ
Σολωμού 51

Πληροφορίες δημοσιευμάτων Α.Ε. - Ε.Π.Ε.	5225 761 - 5230 841
Πληροφορίες δημοσιευμάτων λοιπών Φ.Ε.Κ.	5225 713 - 5249 547
Πώληση Φ.Ε.Κ.	5239 762
Φωτοαντίγραφα παλαιών Φ.Ε.Κ.	5248 141
Βιβλιοθήκη παλαιών Φ.Ε.Κ.	5248 188
Οδηγίες για δημοσιεύματα Α.Ε. - Ε.Π.Ε.	5248 785
Εγγραφή Συνδρομητών Φ.Ε.Κ. και αποστολή Φ.Ε.Κ.	5248 320

ΠΕΡΙΦΕΡΕΙΑΚΑ ΓΡΑΦΕΙΑ
ΠΩΛΗΣΗΣ Φ.Ε.Κ.

ΘΕΣΣΑΛΟΝΙΚΗ - Βασ. Όλγας 227 - Τ.Κ. 54100	(031) 423 956
ΠΕΙΡΑΙΑΣ - Νικήτα 6-8 Τ.Κ. 185 31	4135 228
ΠΑΤΡΑ - Κορίνθου 327 - Τ.Κ. 262 23	(061) 6381 100
ΙΩΑΝΝΙΝΑ - Διοικητήριο Τ.Κ. 450 44	(0651) 87215
ΚΟΜΟΤΗΝΗ - Δημοκρατίας 1 Τ.Κ. 691 00	(0531) 22 858
ΛΑΡΙΣΑ - Διοικητήριο Τ.Κ. 411 10	(041) 597449
ΚΕΡΚΥΡΑ - Σαμαρά 13 Τ.Κ. 491 00	(0661) 89 127 / 89 120
ΗΡΑΚΛΕΙΟ - Πλ. Ελευθερίας 1, Τ.Κ. 711 10	(081) 396 223
ΛΕΣΒΟΣ - Πλ. Κωνσταντινουπόλεως Τ.Κ. 811 00 Μυτιλήνη	(0251) 46 888 / 47 533

ΤΙΜΗ ΠΩΛΗΣΗΣ ΦΥΛΛΩΝ ΕΦΗΜΕΡΙΔΟΣ ΤΗΣ ΚΥΒΕΡΝΗΣΕΩΣ

- Για τα ΦΕΚ από 1 μέχρι 8 σελίδες 200 δρχ.
- Για τα ΦΕΚ από 8 σελίδες και πάνω η τιμή πώλησης κάθε φύλλου (8σέλιδου ή μέρους αυτού) προσαυξάνεται κατά 100 δρχ. ανά 8σέλιδο ή μέρος αυτού.
- Για τα ΦΕΚ του Τεύχους Προκηρύξεων Α.Σ.Ε.Π. ανεξαρτήτως αριθμού σελίδων δρχ. 100. (Σε περίπτωση Πανελλήνιου Διαγωνισμού η τιμή θα προσαυξάνεται κατά δρχ. 100 ανά 8σέλιδο ή μέρος αυτού).

ΕΤΗΣΙΕΣ ΣΥΝΔΡΟΜΕΣ Φ.Ε.Κ.

Τεύχος	Κ.Α.Ε. Προϋπολογισμού 2531	Κ.Α.Ε. εσόδου υπέρ ΤΑΠΕΤ 3512
Α΄ (Νόμοι, Π.Δ., Συμβάσεις κ.λπ.)	60.000 δρχ.	3.000 δρχ.
Β΄ (Υπουργικές αποφάσεις κ.λπ.)	70.000 »	3.500 »
Γ΄ (Διορισμοί, απολύσεις κ.λπ. Δημ. Υπαλλήλων)	15.000 »	750 »
Δ΄ (Απαλλοτριώσεις, πολεοδομία κ.λπ.)	70.000 »	3.500 »
Αναπτυξιακών Πράξεων (Τ.Α.Π.Σ.)	30.000 »	1.500 »
Ν.Π.Δ.Δ. (Διορισμοί κ.λπ. προσωπικού Ν.Π.Δ.Δ.)	15.000 »	750 »
Παράρτημα (Προκηρύξεις θέσεων ΔΕΠ κ.τλ.)	5.000 »	250 »
Δελτίο Βιομηχανικής Ιδιοκτησίας (Δ.Ε.Β.Ι.)	10.000 »	500 »
Ανωτάτου Ειδικού Δικαστηρίου (Α.Ε.Δ.)	3.000 »	150 »
Προκηρύξεων Α.Σ.Ε.Π.	10.000 »	500 »
Ανωνύμων Εταιρειών & Ε.Π.Ε.	300.000 »	15.000 »
Διακηρύξεων Δημοσίων Συμβάσεων (Δ.Δ.Σ.)	50.000 »	2.500 »
ΓΙΑ ΟΛΑ ΤΑ ΤΕΥΧΗ ΕΚΤΟΣ Α.Ε. & Ε.Π.Ε.	300.000 »	15.000 »

* Οι συνδρομές του εσωτερικού προπληρώνονται στα Δημόσια Ταμεία που δίνουν αποδεικτικό είσπραξης (διπλότυπο) το οποίο με τη φροντίδα του ενδιαφερομένου πρέπει να στέλνεται στην Υπηρεσία του Εθνικού Τυπογραφείου.
* Οι συνδρομές του εξωτερικού επιβαρύνονται με το διπλάσιο των ανωτέρω τιμών.
* Η πληρωμή του υπέρ ΤΑΠΕΤ ποσοστού που αντιστοιχεί σε συνδρομές, εισπράττεται από τα Δημόσια Ταμεία.
* Οι συνδρομητές του εξωτερικού μπορούν να στέλνουν το ποσό του ΤΑΠΕΤ μαζί με το ποσό της συνδρομής.
* Οι Νομαρχιακές Αυτοδιοικήσεις, οι Δήμοι, οι Κοινότητες ως και οι επιχειρήσεις αυτών πληρώνουν το μισό χρηματικό ποσό της συνδρομής και ολόκληρο το ποσό υπέρ του ΤΑΠΕΤ.
* Η συνδρομή ισχύει για ένα χρόνο, που αρχίζει την 1η Ιανουαρίου και λήγει την 31η Δεκεμβρίου του ίδιου χρόνου. Δεν εγγράφονται συνδρομητές για μικρότερο χρονικό διάστημα.
* Η εγγραφή ή ανανέωση της συνδρομής πραγματοποιείται το αργότερο μέχρι τον Μάρτιο κάθε έτους.
* Αντίγραφα διπλοτύπων, ταχυδρομικές επιταγές και χρηματικά γραμμάτια δεν γίνονται δεκτά.

Οι υπηρεσίες εξυπηρέτησης των πολιτών λειτουργούν καθημερινά από 08.00΄ έως 13.00΄

ΑΠΟ ΤΟ ΕΘΝΙΚΟ ΤΥΠΟΓΡΑΦΕΙΟ